


- Legende**
-  Sitzbank
 -  Parklet
 -  Fahrradständer
 -  Ladezone
 -  Stellplatz
 -  Baumscheibe neu / Bestand
 -  Haltestelle
 -  Platzgestaltung

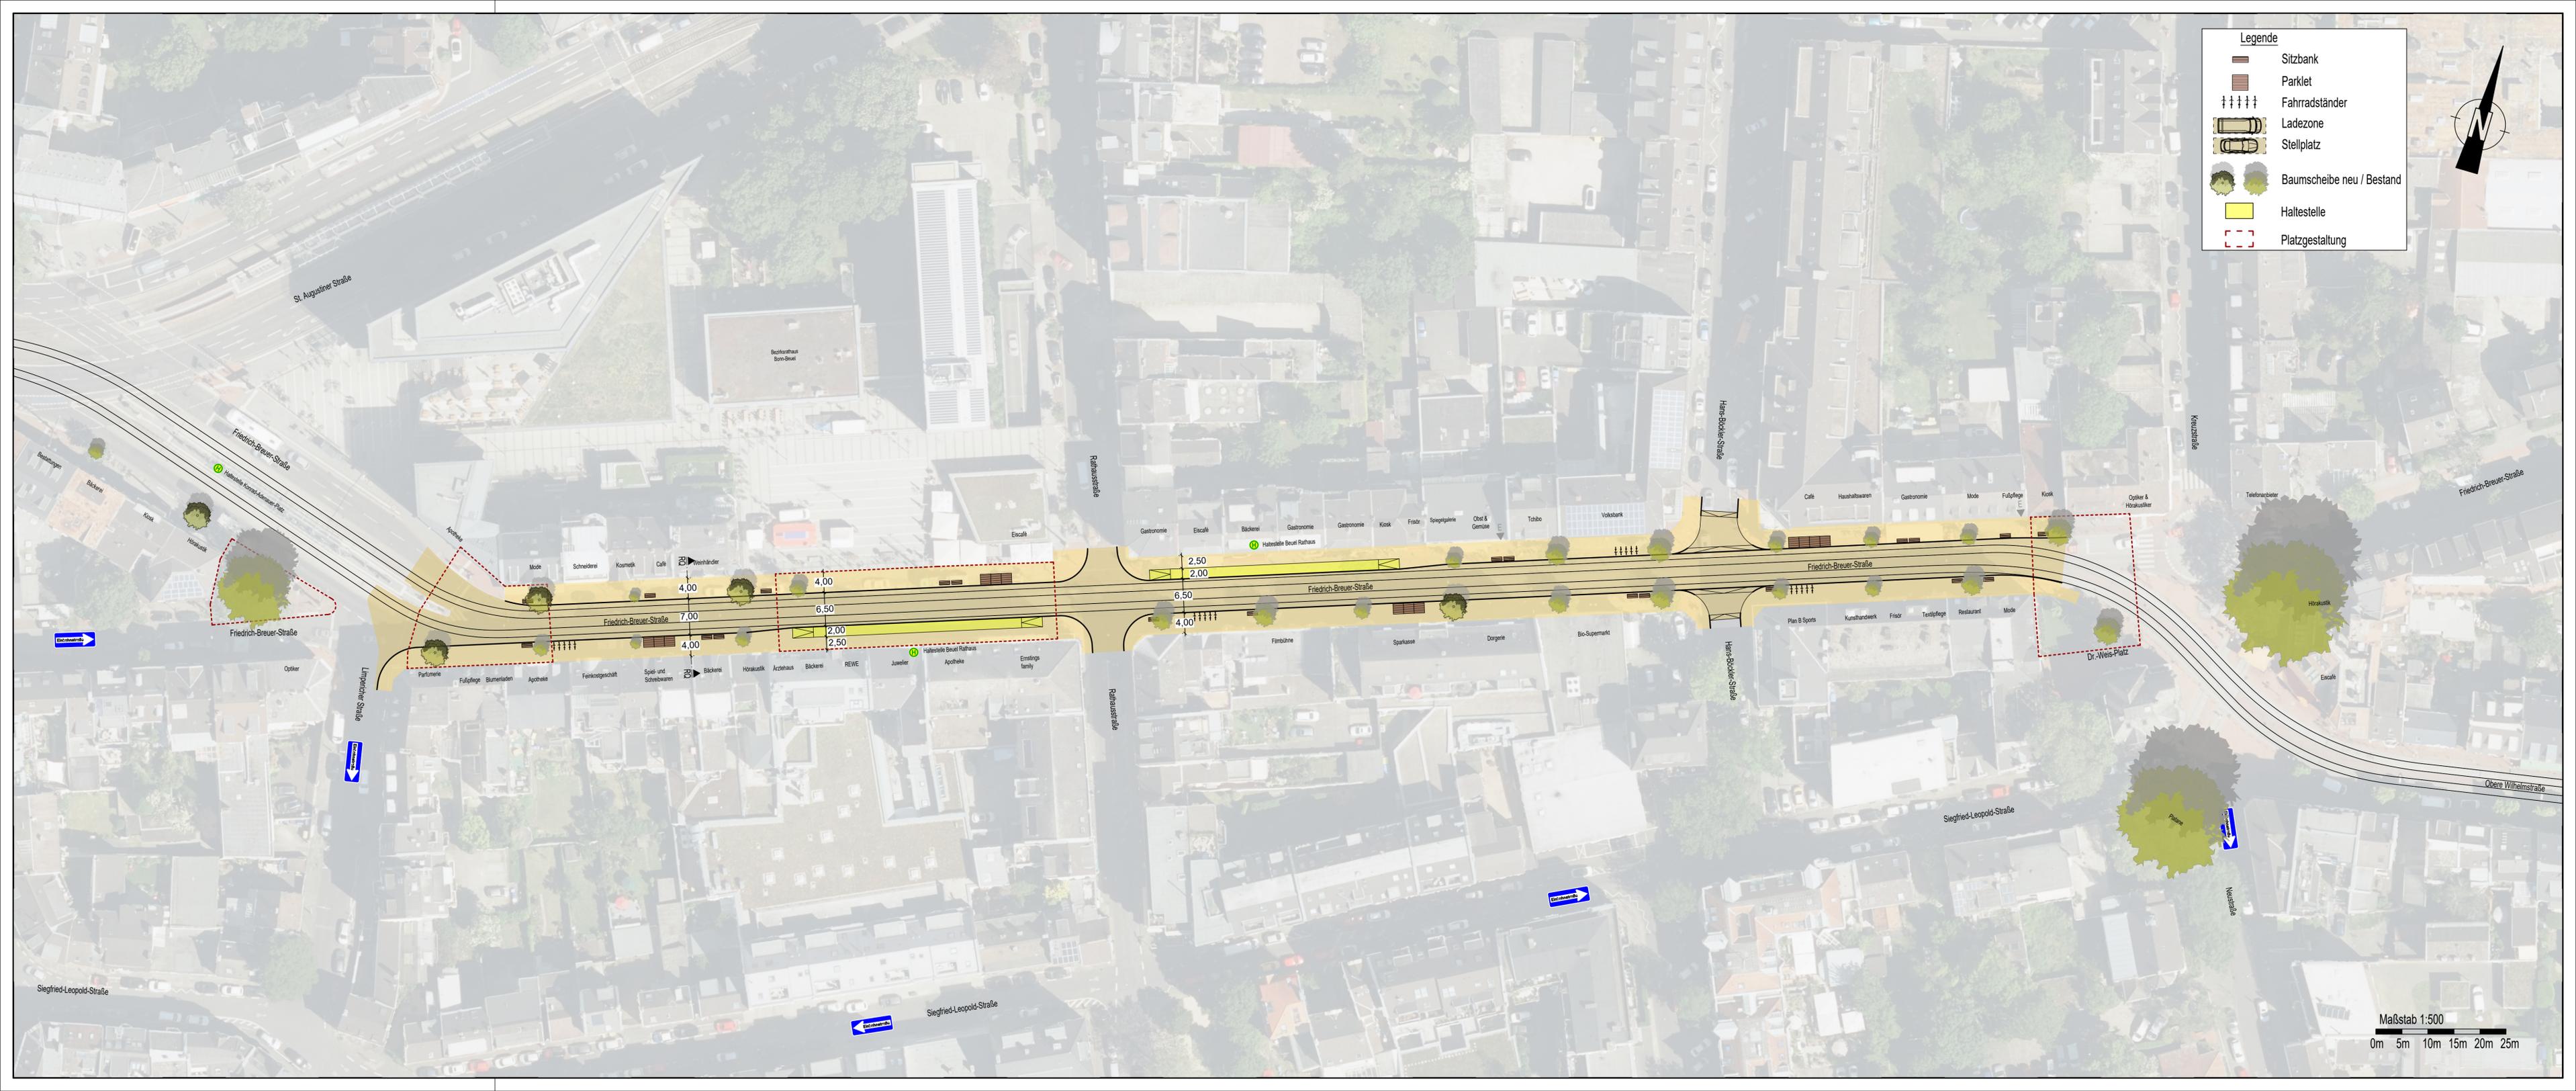

Maßstab 1:500
0m 5m 10m 15m 20m 25m