


LAGEPLAN SCHWAMMSTADT-MODELL

**STADT.
CITY.
VILLE.
BONN.**

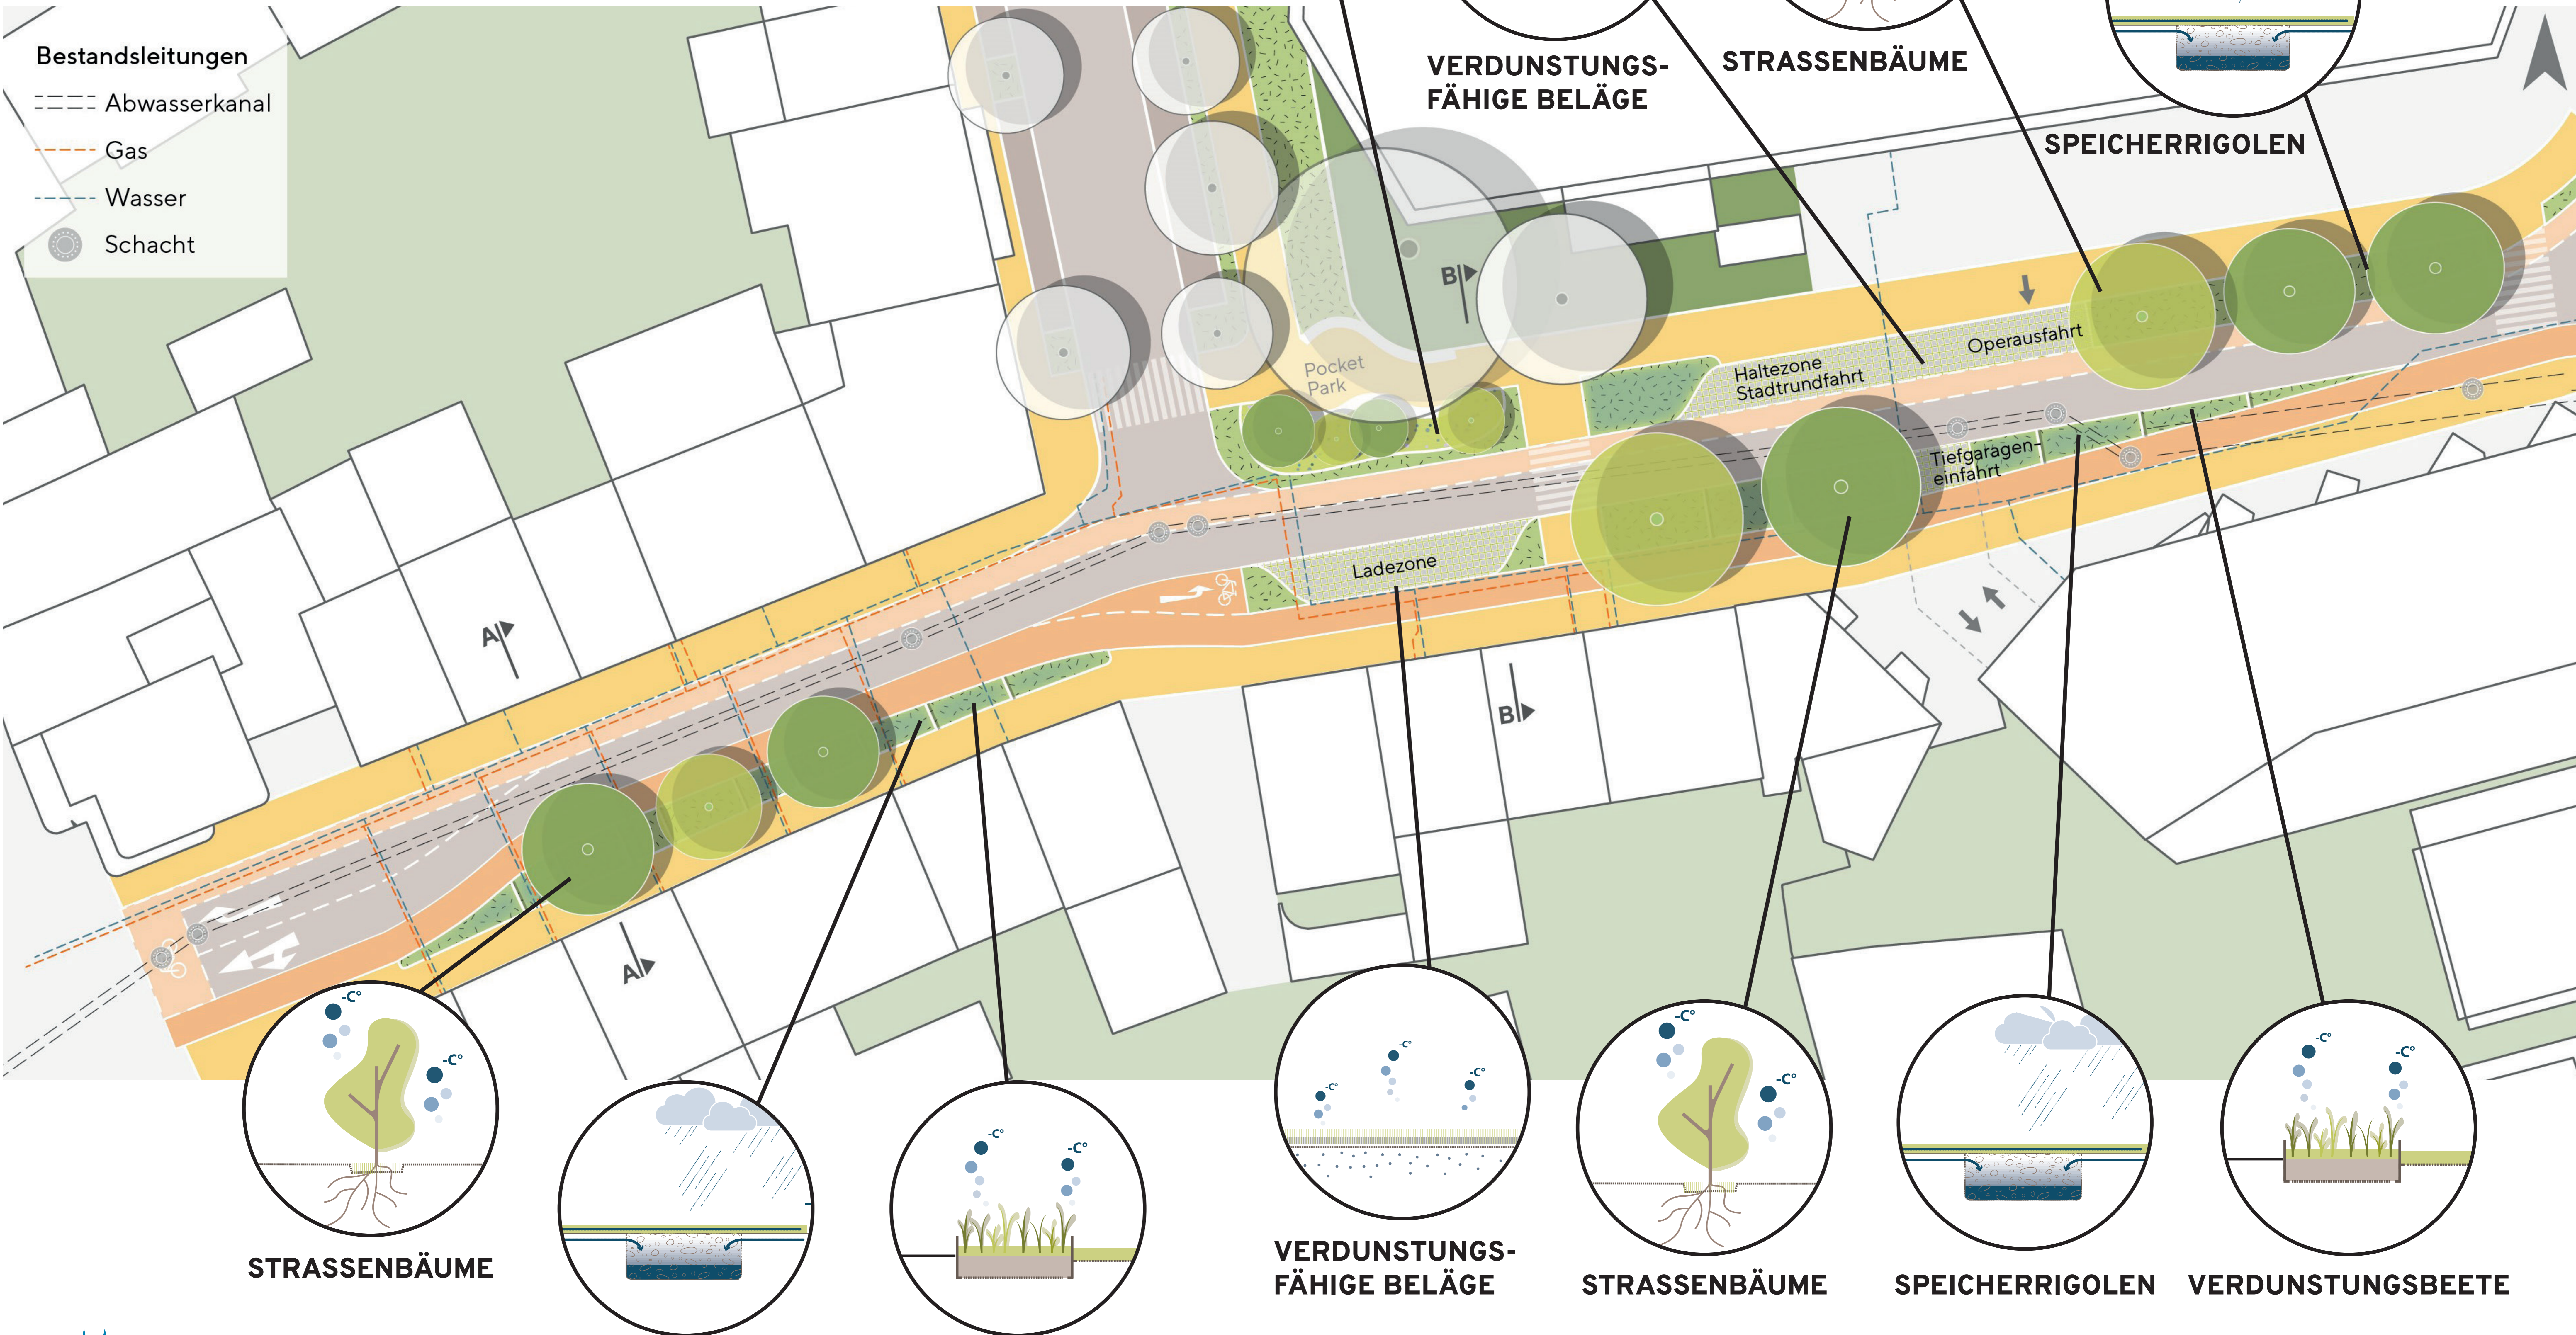

STRASSENBÄUME

SPEICHERRIGOLEN

VERDUNSTUNGSBEETE

**VERDUNSTUNGS-
FÄHIGE BELÄGE**

STRASSENBÄUME

SPEICHERRIGOLEN

VERDUNSTUNGSBEETE